

מוזיר 14 תל אביב

דירה מס. 12
קומה 3

שטח דירה שטח מרפסת שמש/חצר מתוכה חלקה המקורה

מ"ר 100.9	מ"ר 14.0.1	מ"ר 14.0
מ"ר 7.0.2	מ"ר 7.0	מ"ר 7.0


קנ"ח 1:50
תאריך עדכון: 05-04-2022

גיליון מס. 13
דירת 4 חדרים

חתך סכמטי

גג עיון	גג
28	27
25/26	24
22/23	20/21
18/19	16/17
14/15	12/13
10/11	8/9
6/7	4/5
1	2/3

מרחף תציה -1
מרחף תציה -2

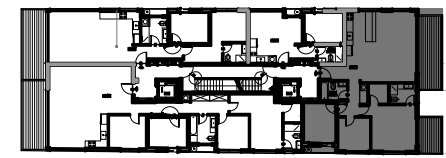

תכנית סכמטית

הערות ומקרא לתכניות מרוכזים בגיליון מס' 1
גיליון מס' 1 הינו חלק בלתי נפרד מגיליון זה

מותנה בקבלת היתר בניה



התכניות אינן סופיות ויתכנו שינויים והתאמות ככל שידרשו ע"י הרשויות המוסמכות, המתכננים והיועצים השונים.

חתימת הקונה תאריך

חתימת המוכר תאריך



RABIN ARCHITECTS
רבין אדריכלים

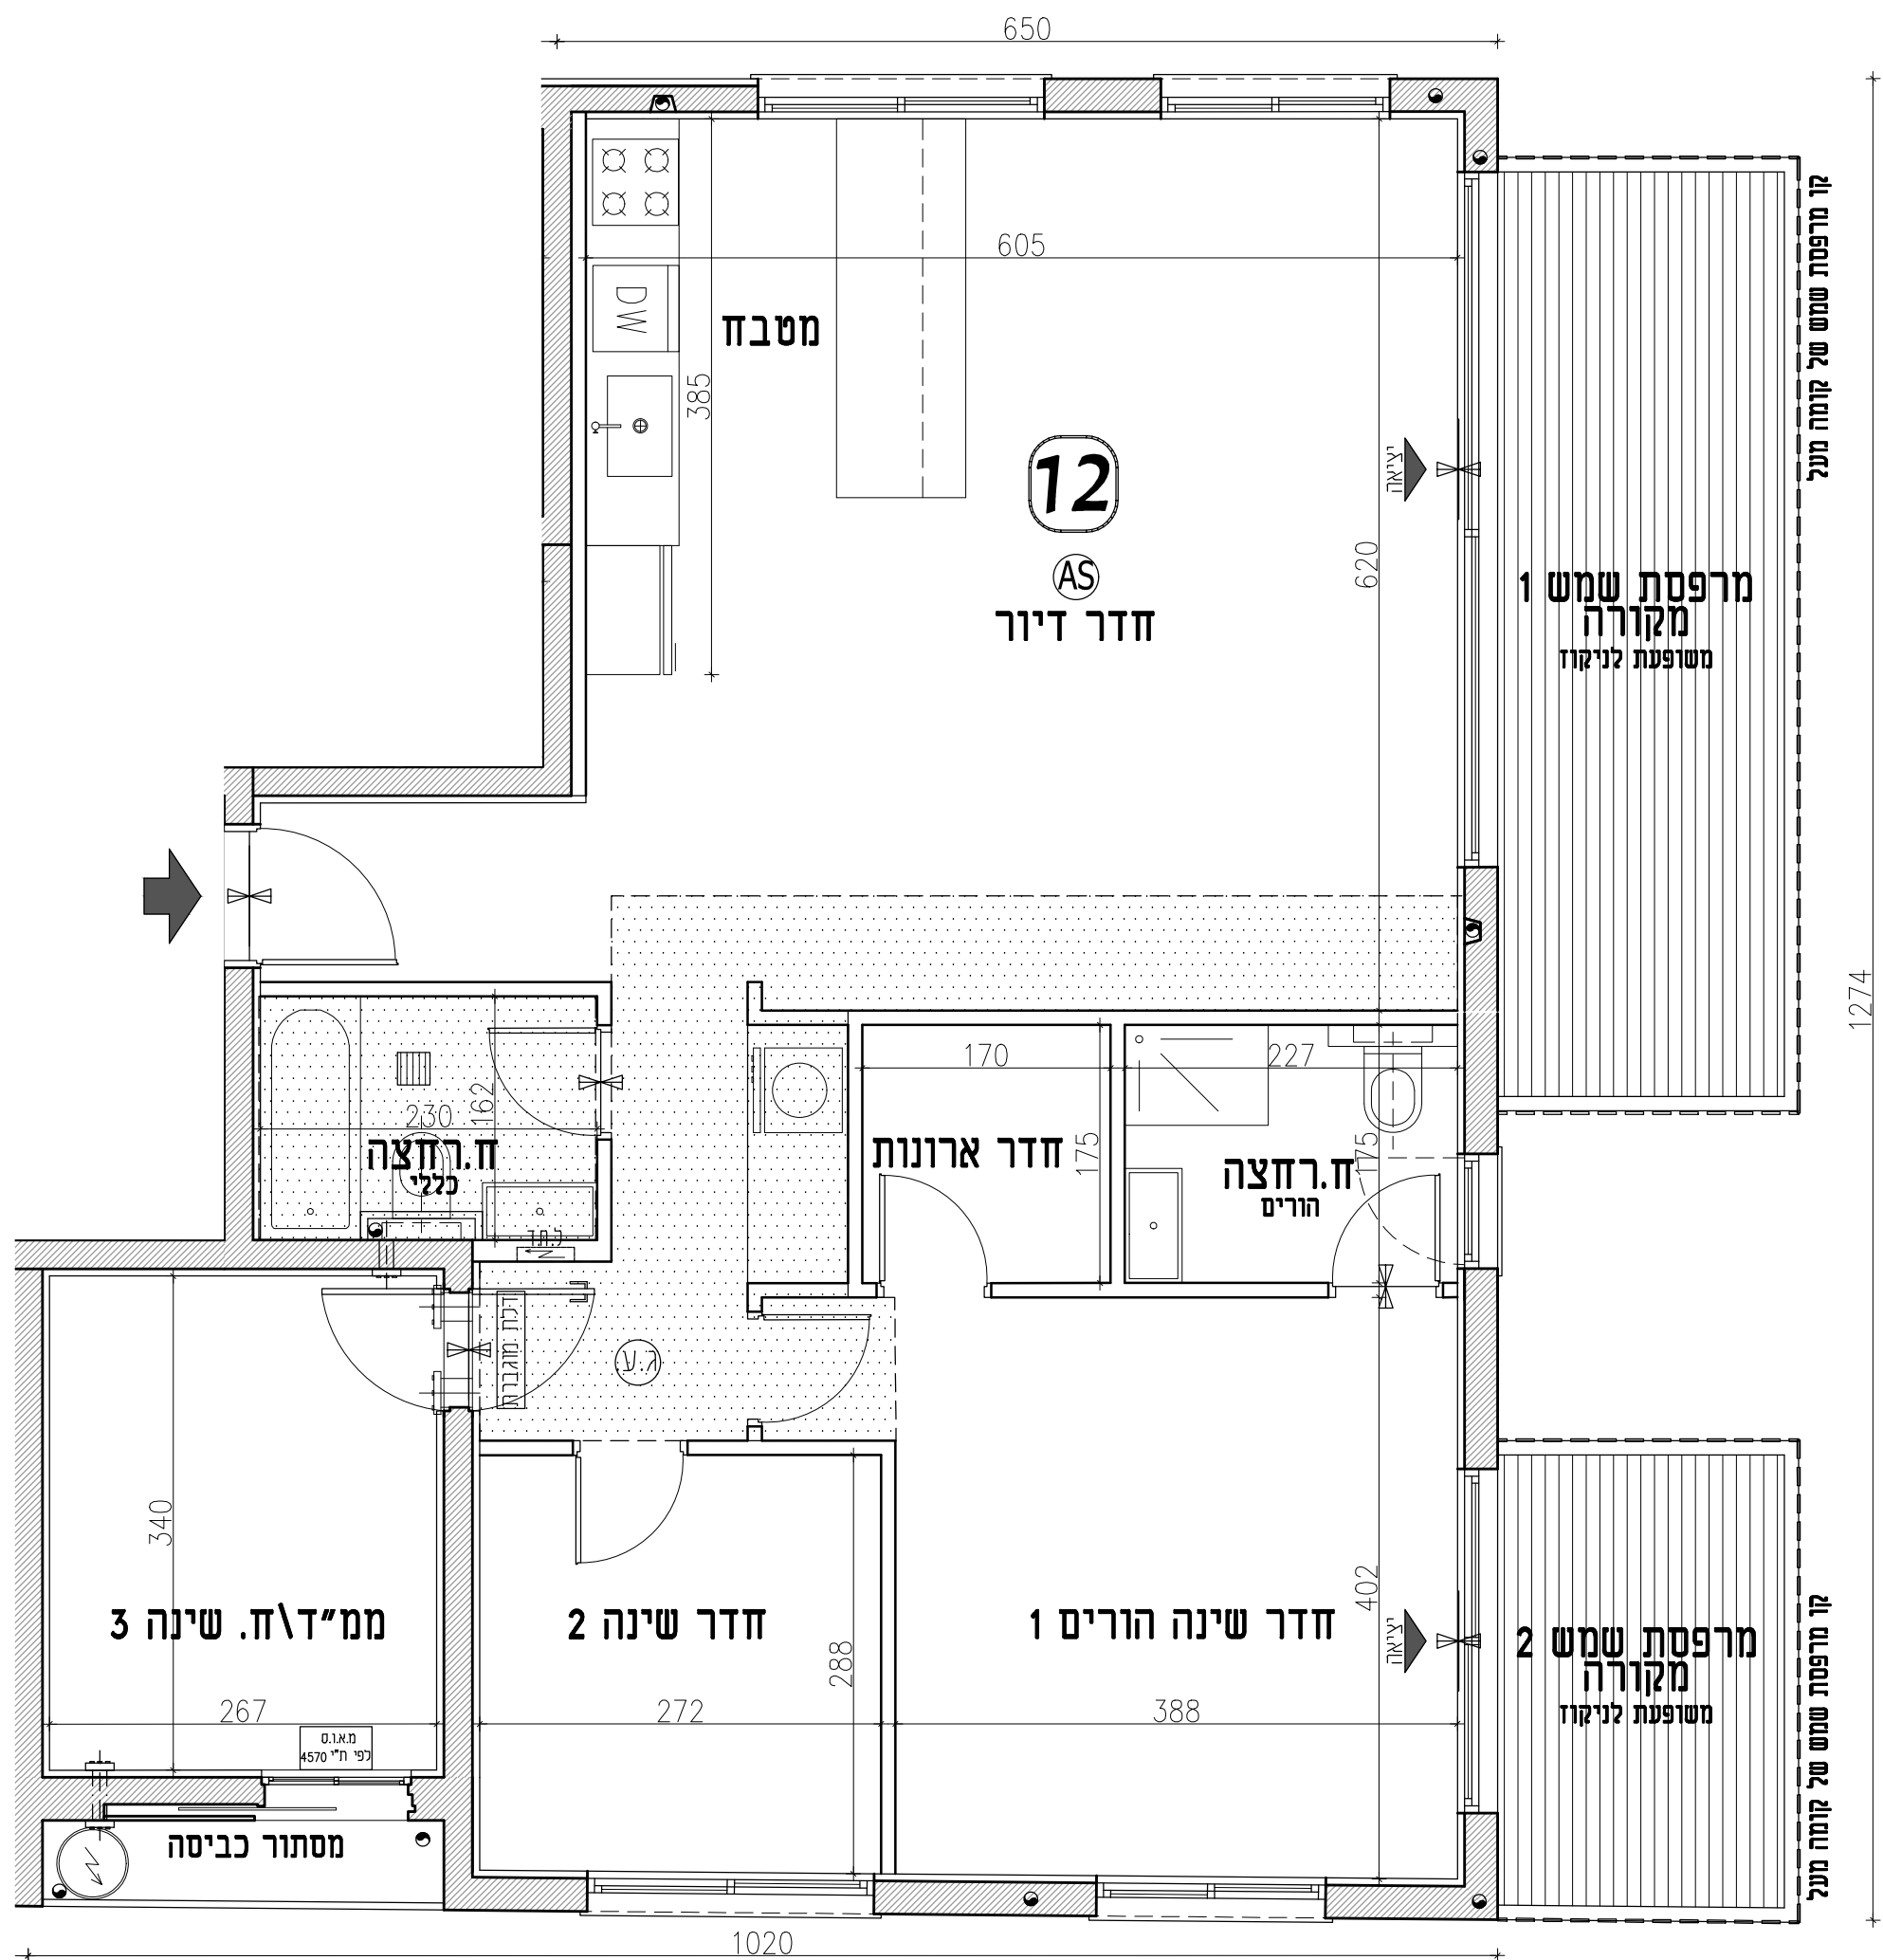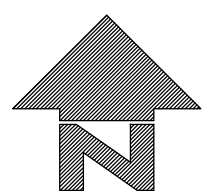

קו מרפסת שמש של קומה מעל

1274

קו מרפסת שמש של קומה מעל