

מוזיר 14 תל אביב

דירה מס. 8
קומה 2

שטח דירה שטח מרפסת שמש/חצר מתכה חלקה המקורה
101 מ"ר 14.0 מ"ר 14.0 מ"ר


קני"ח 1:50
תאריך עדכון: 05-04-2022

גיליון מס. 13
דירת 4 חדרים

חתך סכמטי

גג עיון	גג
28	27
25/26	24
22/23	20/21
18/19	16/17
14/15	12/13
10/11	9/8
6/7	4/5
1	2/3

מרחף תניה -1
מרחף תניה -2

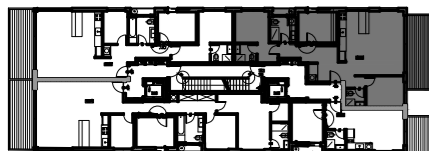

תכנית סכמטית

הערות ומקרא לתכניות מרוכזים
בגיליון מס' 1
גיליון מס' 1 הינו חלק בלתי נפרד
מגיליון זה

מותנה בקבלת היתר בניה

התכניות אינן סופיות
ויתכנו שינויים והתאמות ככל
שידרשו ע"י הרשויות המוסמכות,
המתכננים והיועצים העושים.



חתימת הקונה תאריך

חתימת המוכר תאריך



RABIN ARCHITECTS

רבין אדריכלים

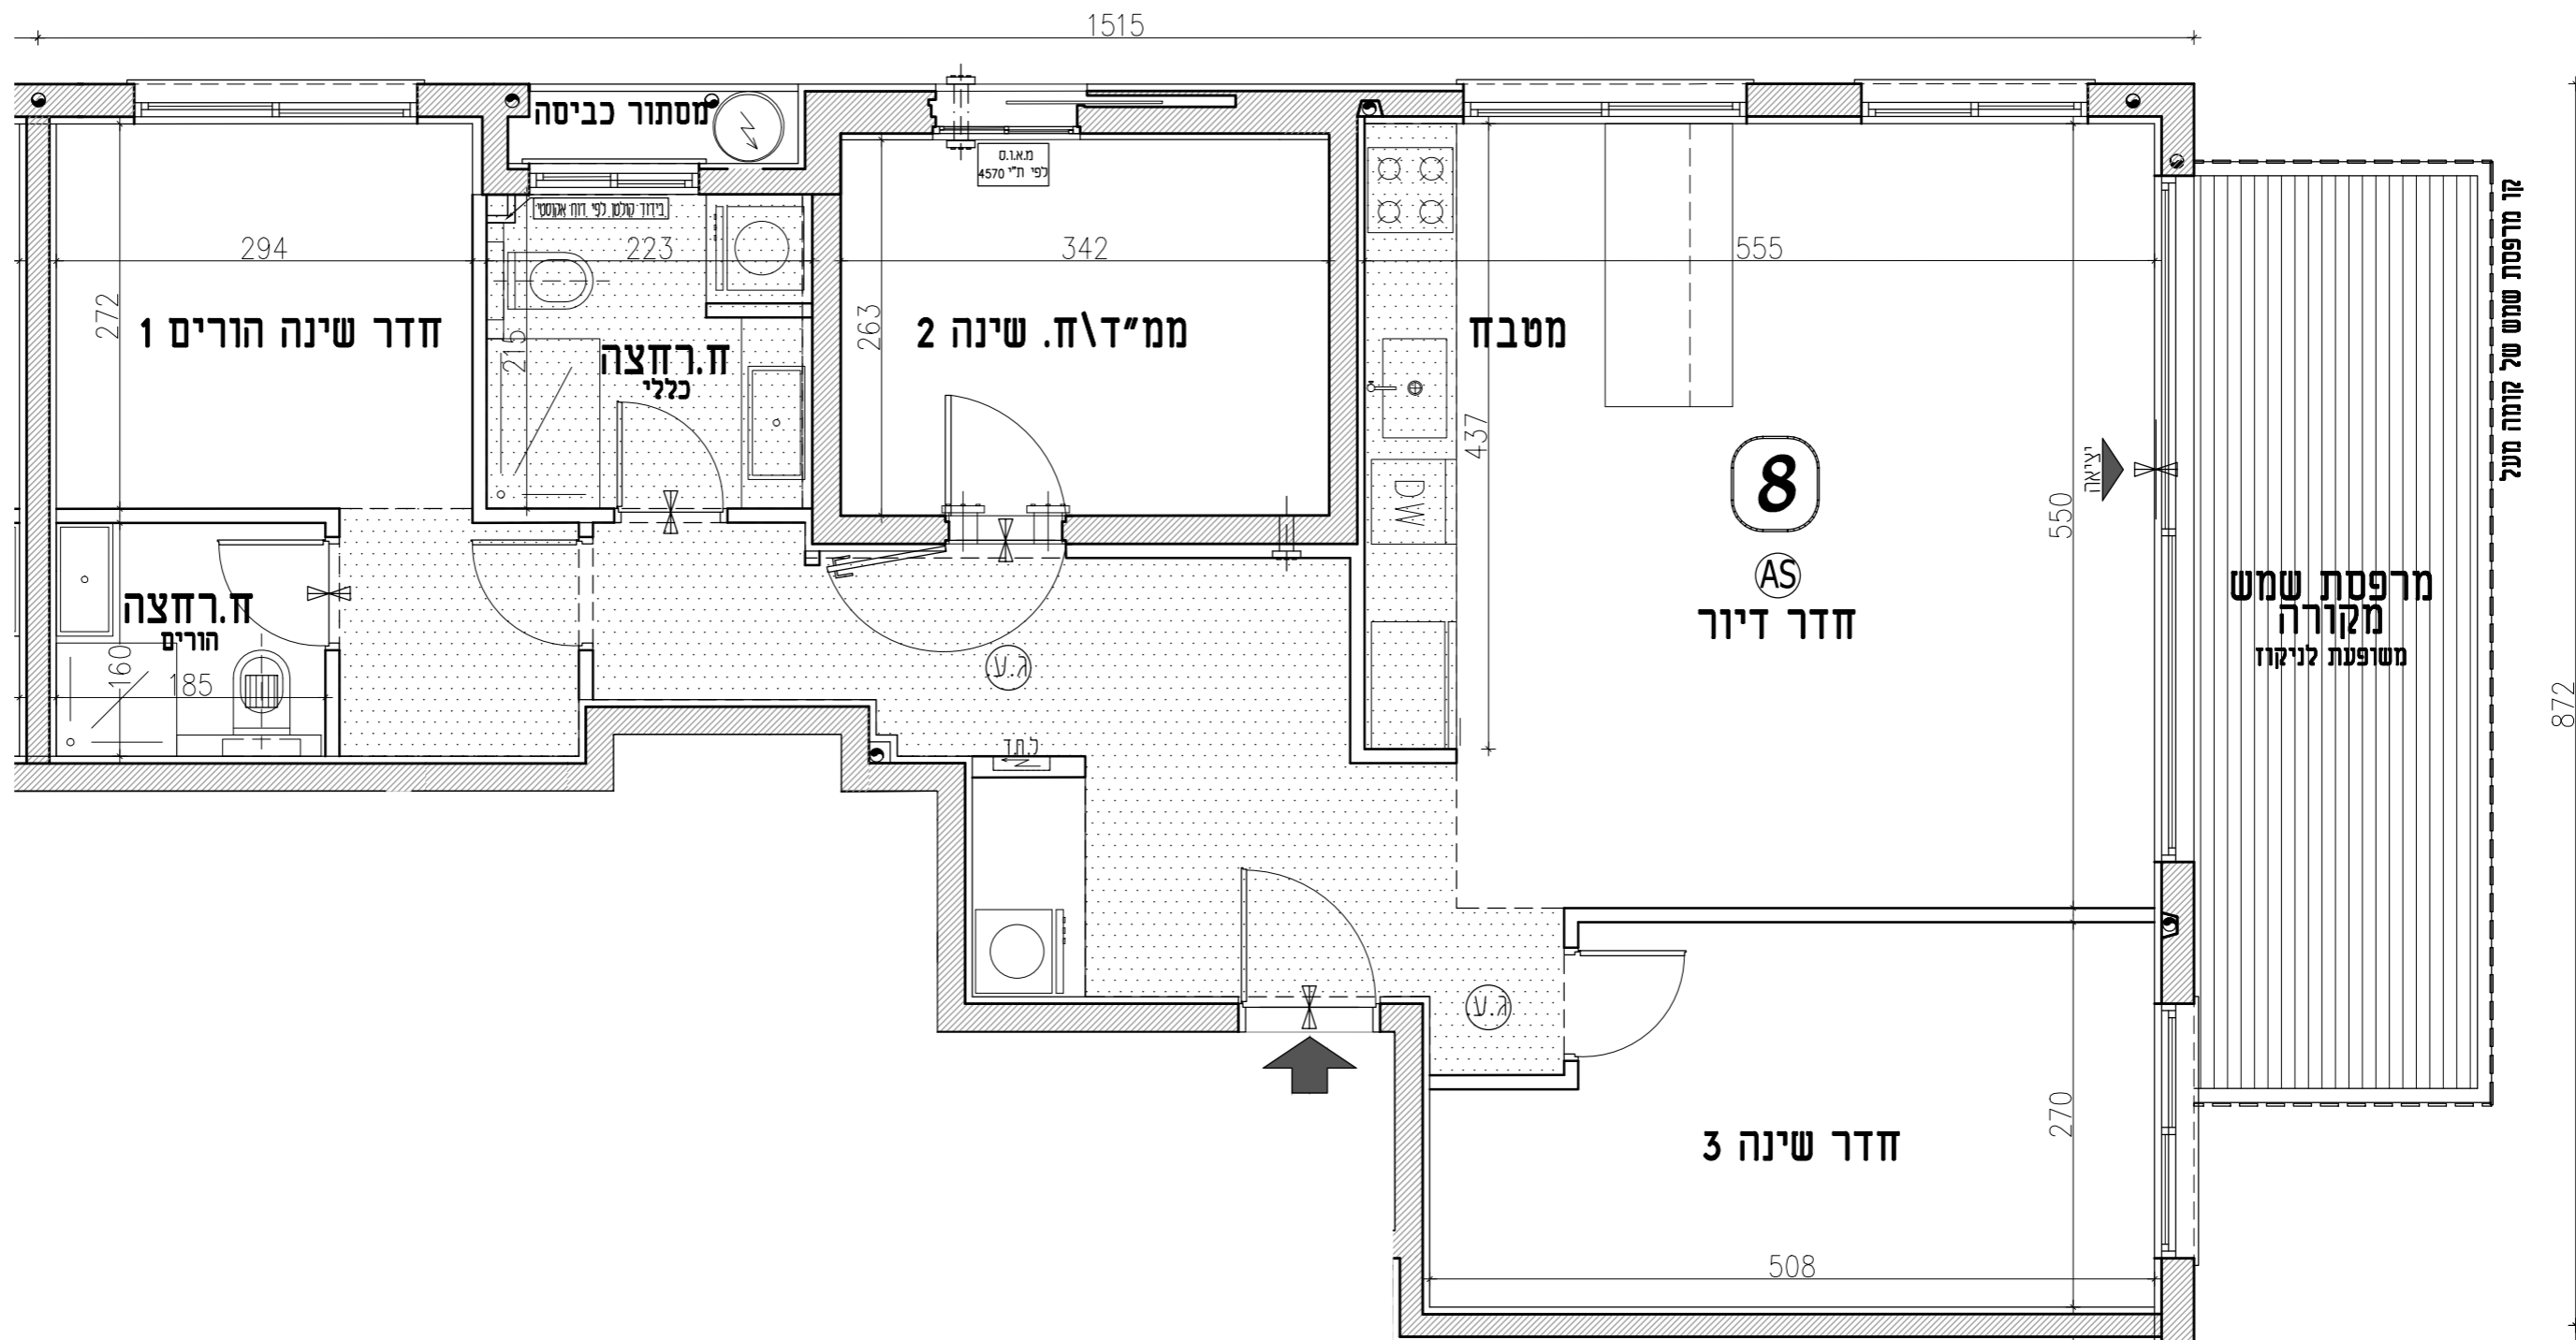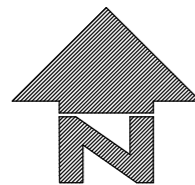

872